


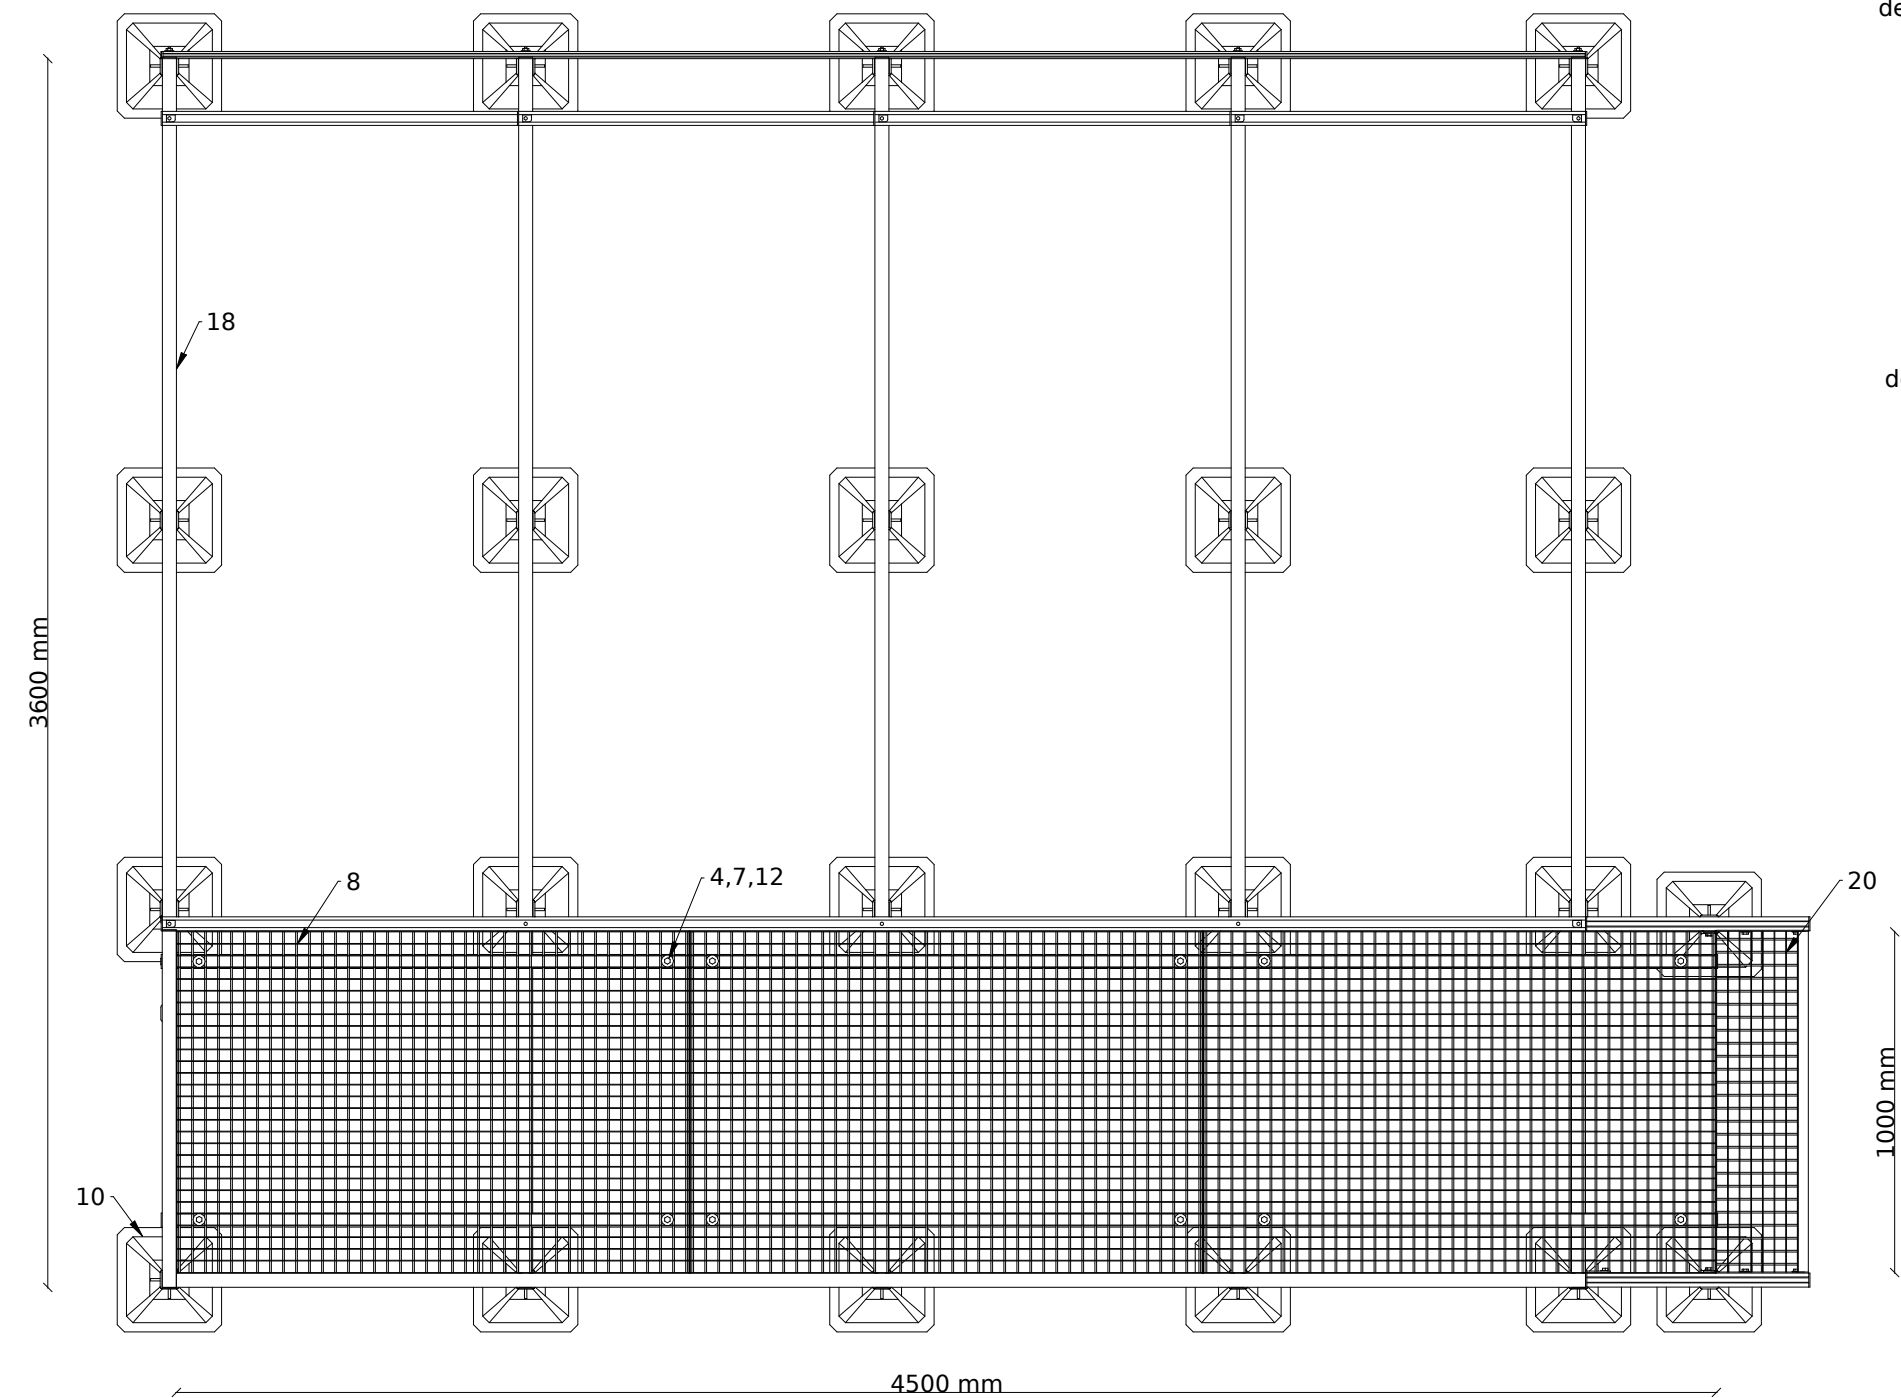
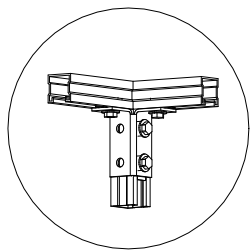
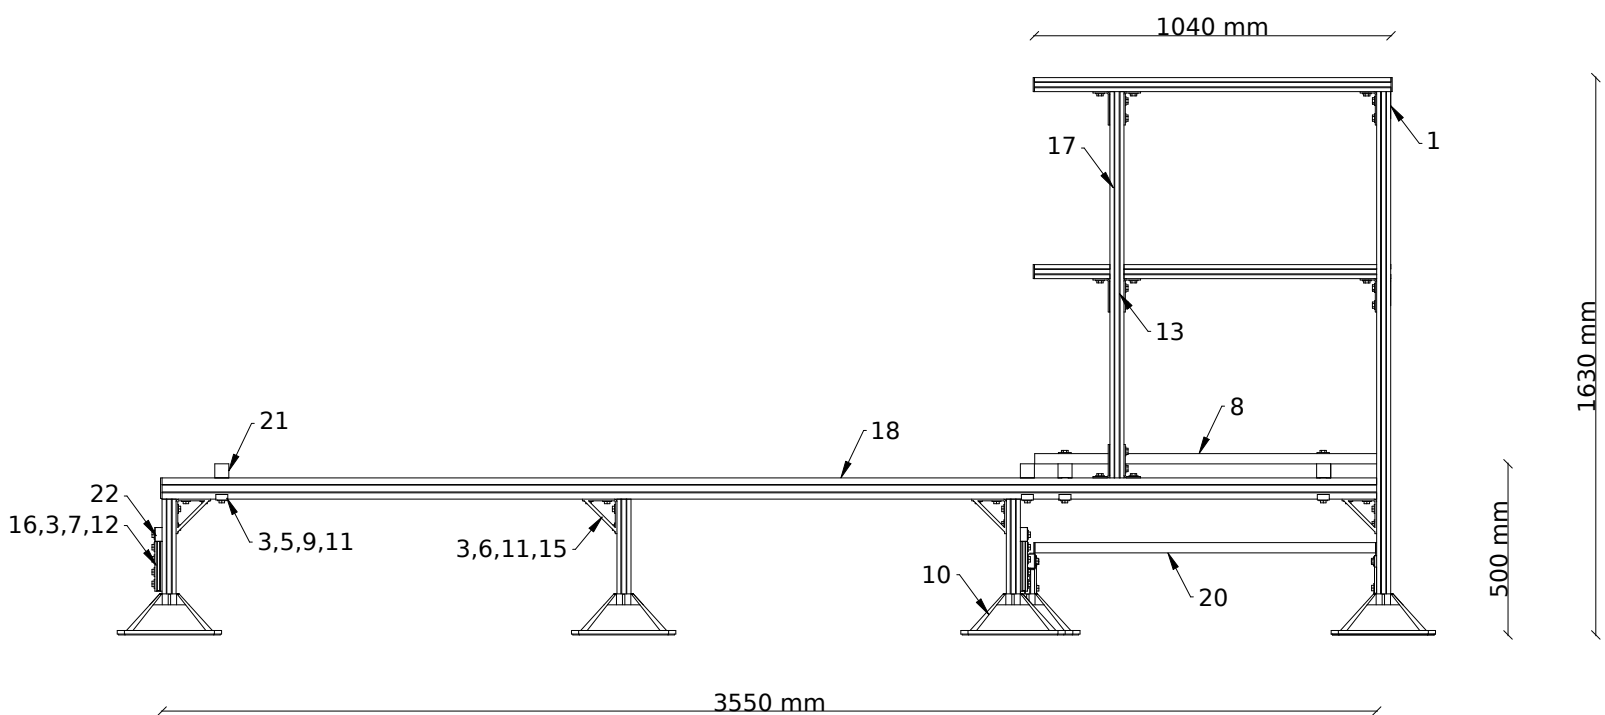


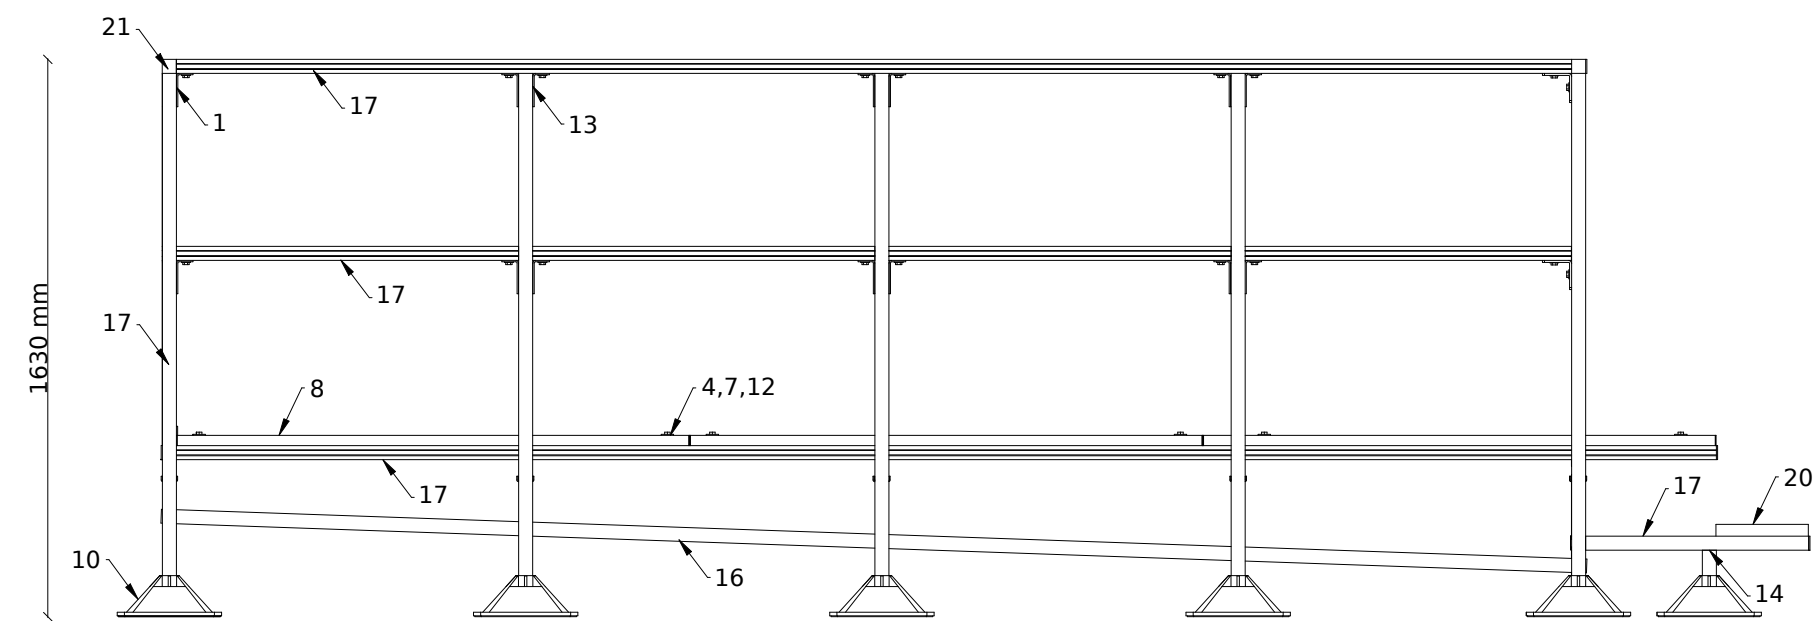

detal 1 - kształtka XPMX2D4

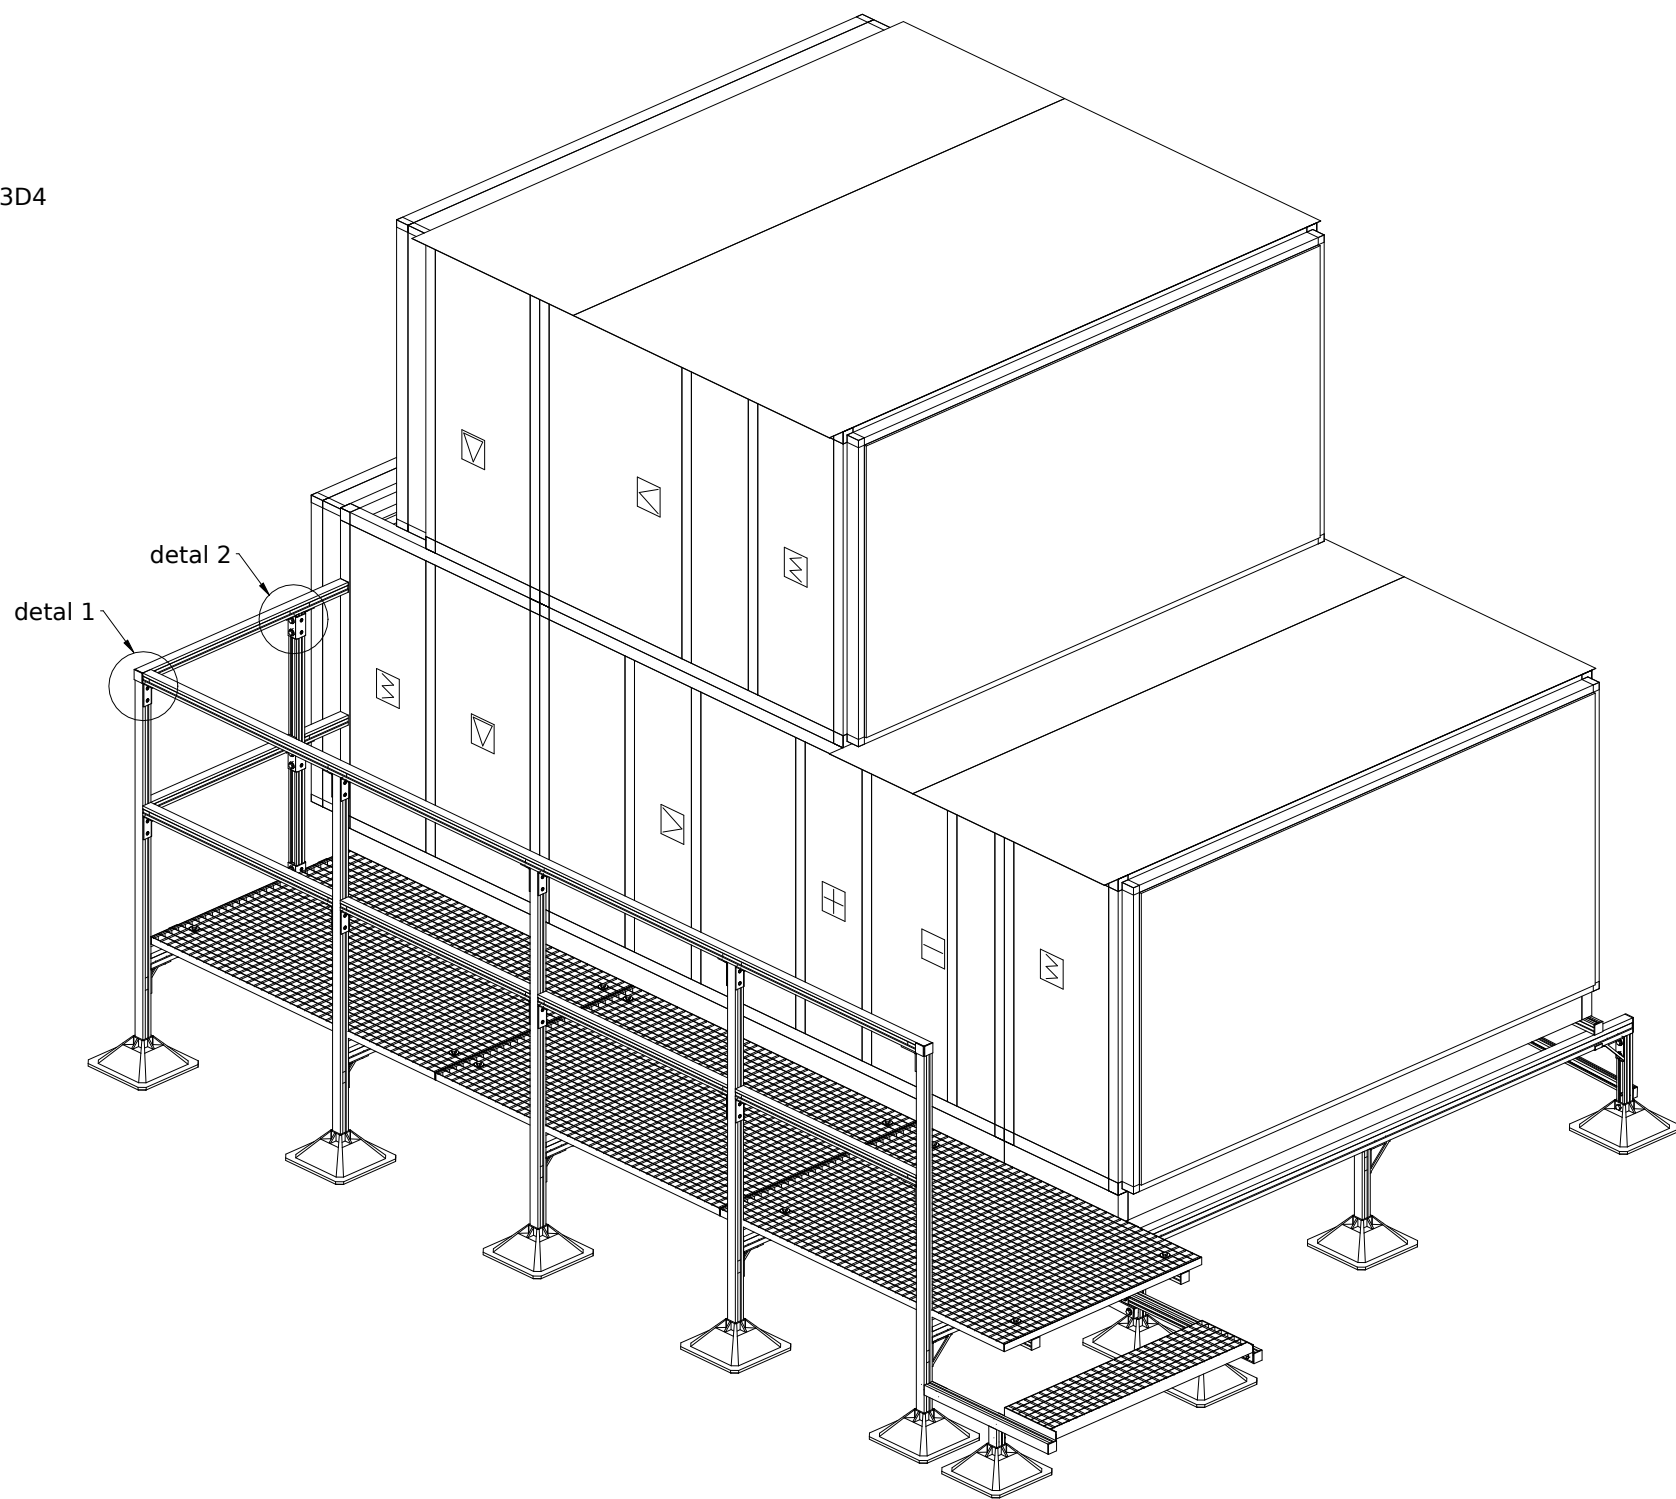

detal 2 - kształtka XPMX3D4

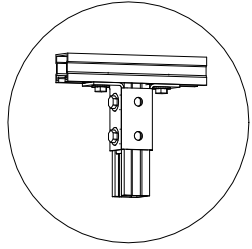

| Lp. | Oznaczenie do zamówienia | Numer katalogowy | Nazwa                                        | Ilość dla jednej podpory |
|-----|--------------------------|------------------|----------------------------------------------|--------------------------|
| 1   | XPMX2D4                  | 81141200008      | Kształtka XPMX2D profilu 41mm                | 2,00                     |
| 2   | XP-KT-MF90               | 81141090008      | Wspornik montażowy 90 profilu szer. 41mm     | 2,00                     |
| 3   | XP-PD-10                 | 81480101008      | Podkładka M10 fi 10,5mm śr. 26mm             | 171,00                   |
| 4   | XP-PD-10-P               | 81480201008      | Podkładka M10 fi 10,5mm śr. 36mm             | 12,00                    |
| 5   | XP-PDC-MF                | 81107414108      | Podkładka M12 profilu szer. 41mm             | 21,00                    |
| 6   | XP-10S-M10X30            | 81402100308      | Śruba 10S 6-kąt. M10X30                      | 138,00                   |
| 7   | XP-10S-M10X60            | 81402100608      | Śruba 10S 6-kąt. M10X60                      | 23,00                    |
| 8   | KW15X10                  | 8100015001       | Krata wema 1500mm x 1000mm                   | 3,00                     |
| 9   | XP-10S-M10X80            | 81402100808      | Śruba 10S 6-kąt. M10X80                      | 20,00                    |
| 10  | PDT-MF-305               | 83030520415      | Podpora dachowa tworzywowa profilu MF 305mm  | 22,00                    |
| 11  | XP-EZP-MF-M10            | 81140411008      | Nakrętka ślizgowa EZP M10 profilu szer. 41mm | 146,00                   |
| 12  | XP-NSZ-MF-M10            | 81190411018      | Nakrętka ślizgowa NSZ M10 profilu szer. 41mm | 32,00                    |
| 13  | XPMX3D4                  | 81141300008      | Kształtka XPMX3D profilu 41mm                | 9,00                     |
| 14  | XP-PG-MF-M12             | 81150411208      | Płyta montażowa L3 profilu szer. 41mm        | 3,00                     |
| 15  | XP-XZ7-MF                | 81141070018      | Kształtka XZ7 90 profilu szer. 41mm          | 20,00                    |
| 16  | XP-SZ-MG2,0-6000         | 80741212068      | Profil MG2,0 6000mm                          | 2,00                     |
| 17  | XP-SZ-MF2,5-6000         | 80741412568      | Profil MF2,5 6000mm                          | 9,80                     |
| 18  | XP-SZ-MH2,5-6000         | 80741622568      | Profil MH2,5 6000mm                          | 5,00                     |
| 19  | ZS-MH                    | 81101416205      | Zasłlepka profilu MH                         | 5,00                     |
| 20  | SW10X27                  | 8100027001       | Stopień wema 1000mm x 270mm                  | 1,00                     |
| 21  | ZS-MF                    | 81101414105      | Zasłlepka profilu MF                         | 16,00                    |
| 22  | ZS-MG                    | 81101412105      | Zasłlepka profilu MG                         | 4,00                     |



TYTUŁ RYSUNKU:  
Schemat montażowy podestu serwisowego

OPRACOWAŁ:  
mgr inż. Olga Łapińska

INWESTYCJA / WYKONAWCA:

-

NR RYS.:

271/1/23/3

DATA:

26.01.2023

Niniejszy rysunek stanowi informację o produktach THALE Sp. z o.o. Sp. k. i warunkach ich zastosowania; został opracowany na podstawie dokumentacji technicznej THALE Sp. z o.o. Sp. k., nie stanowi projektu w rozumieniu właściwych przepisów