


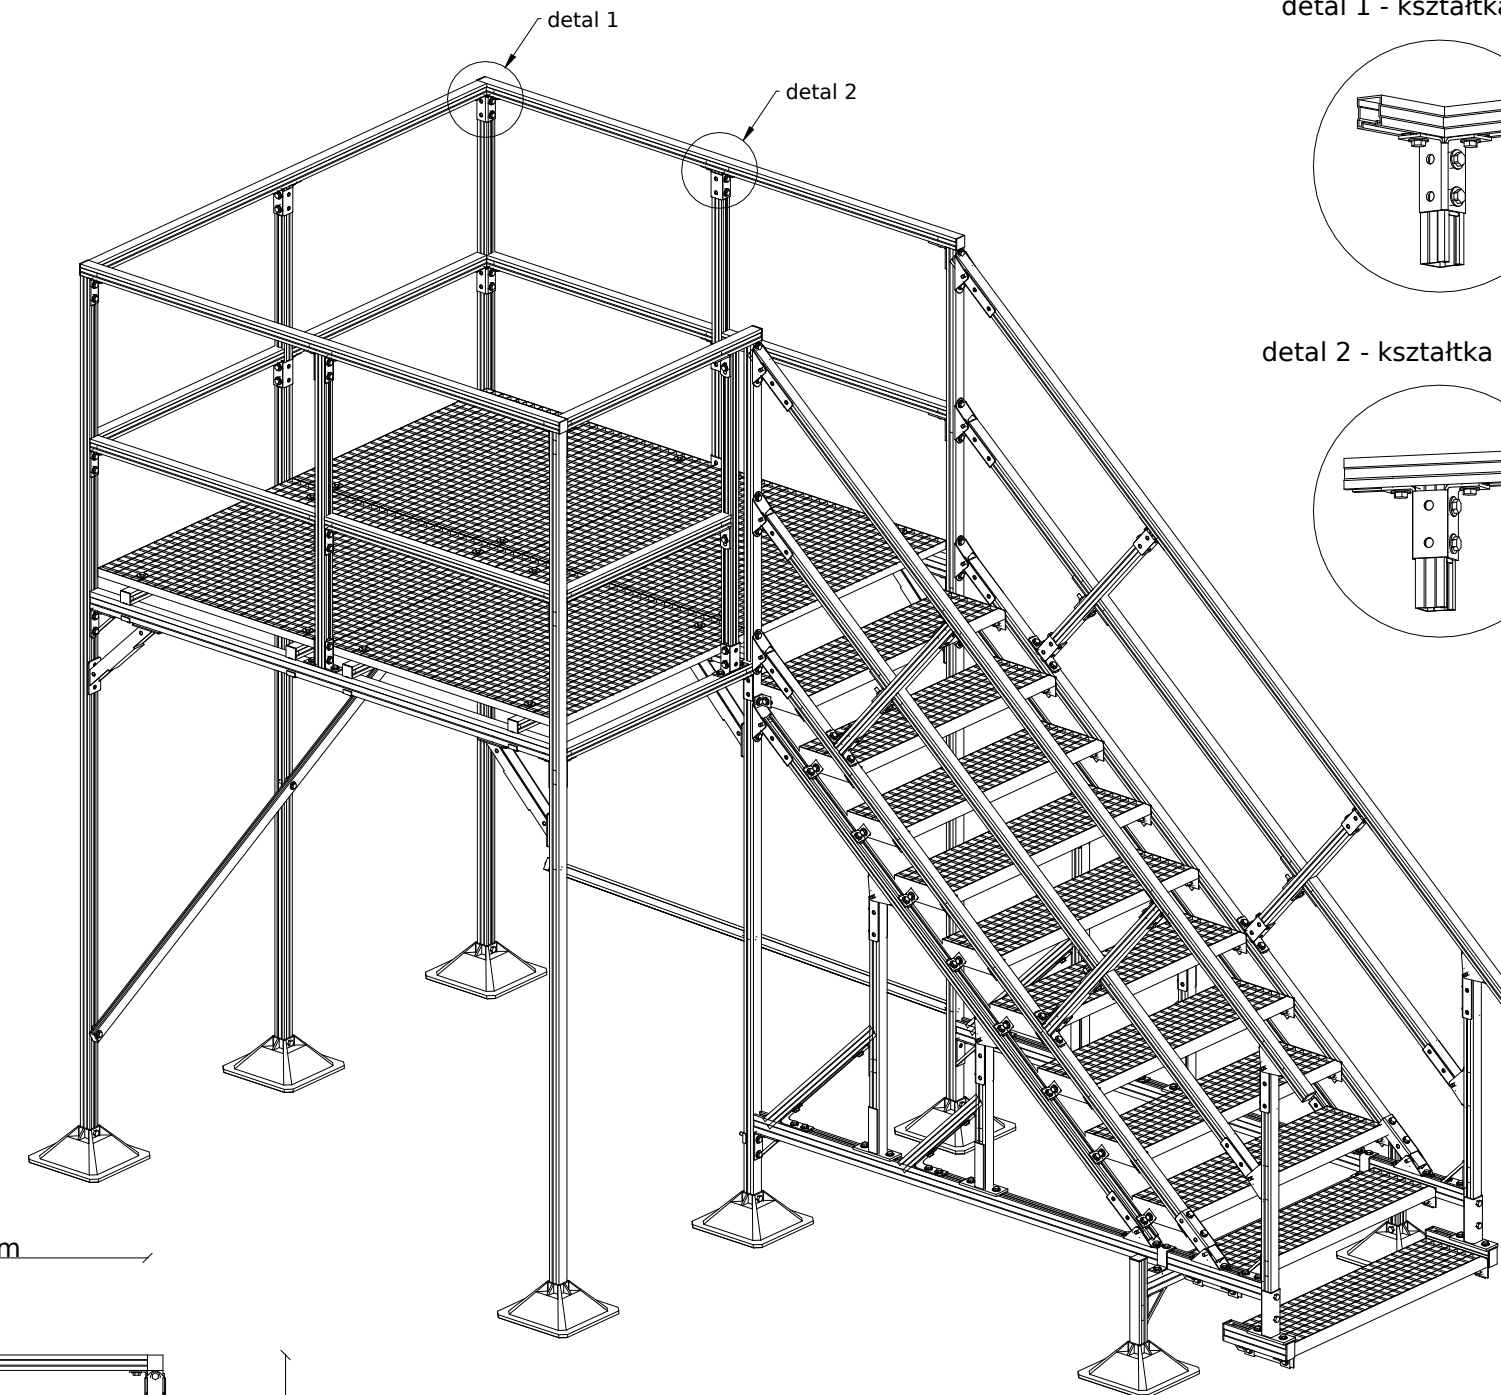
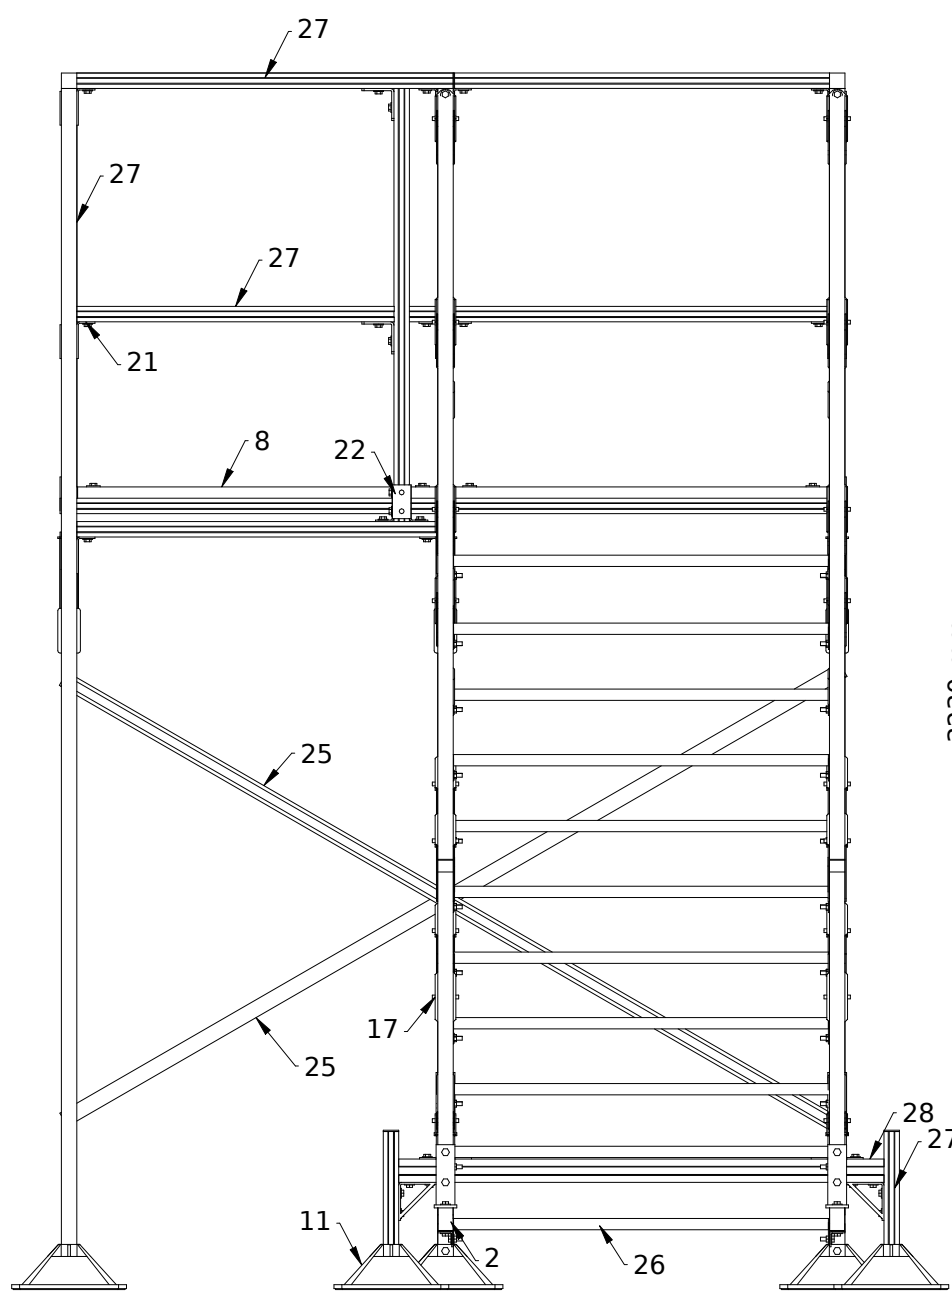
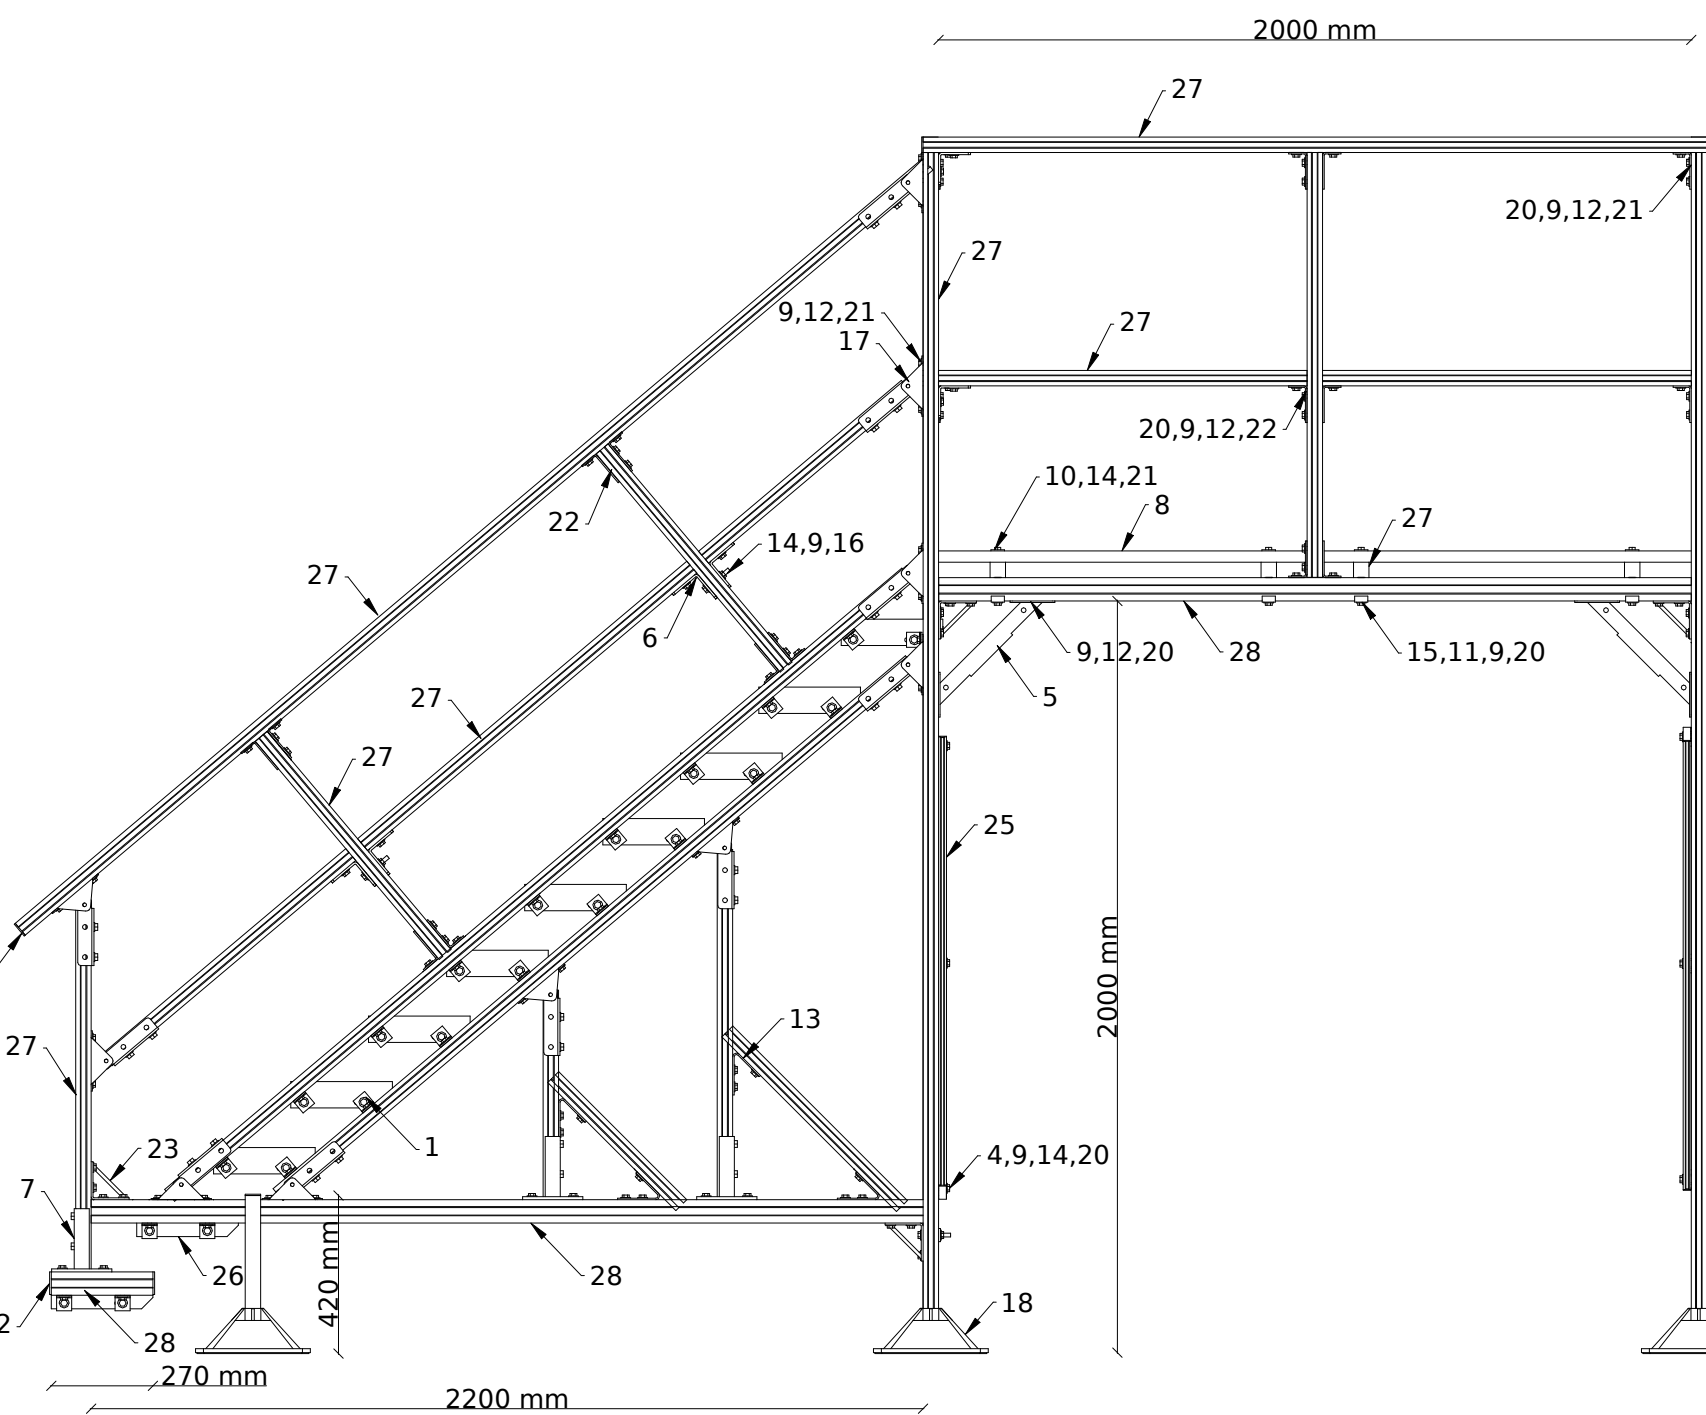


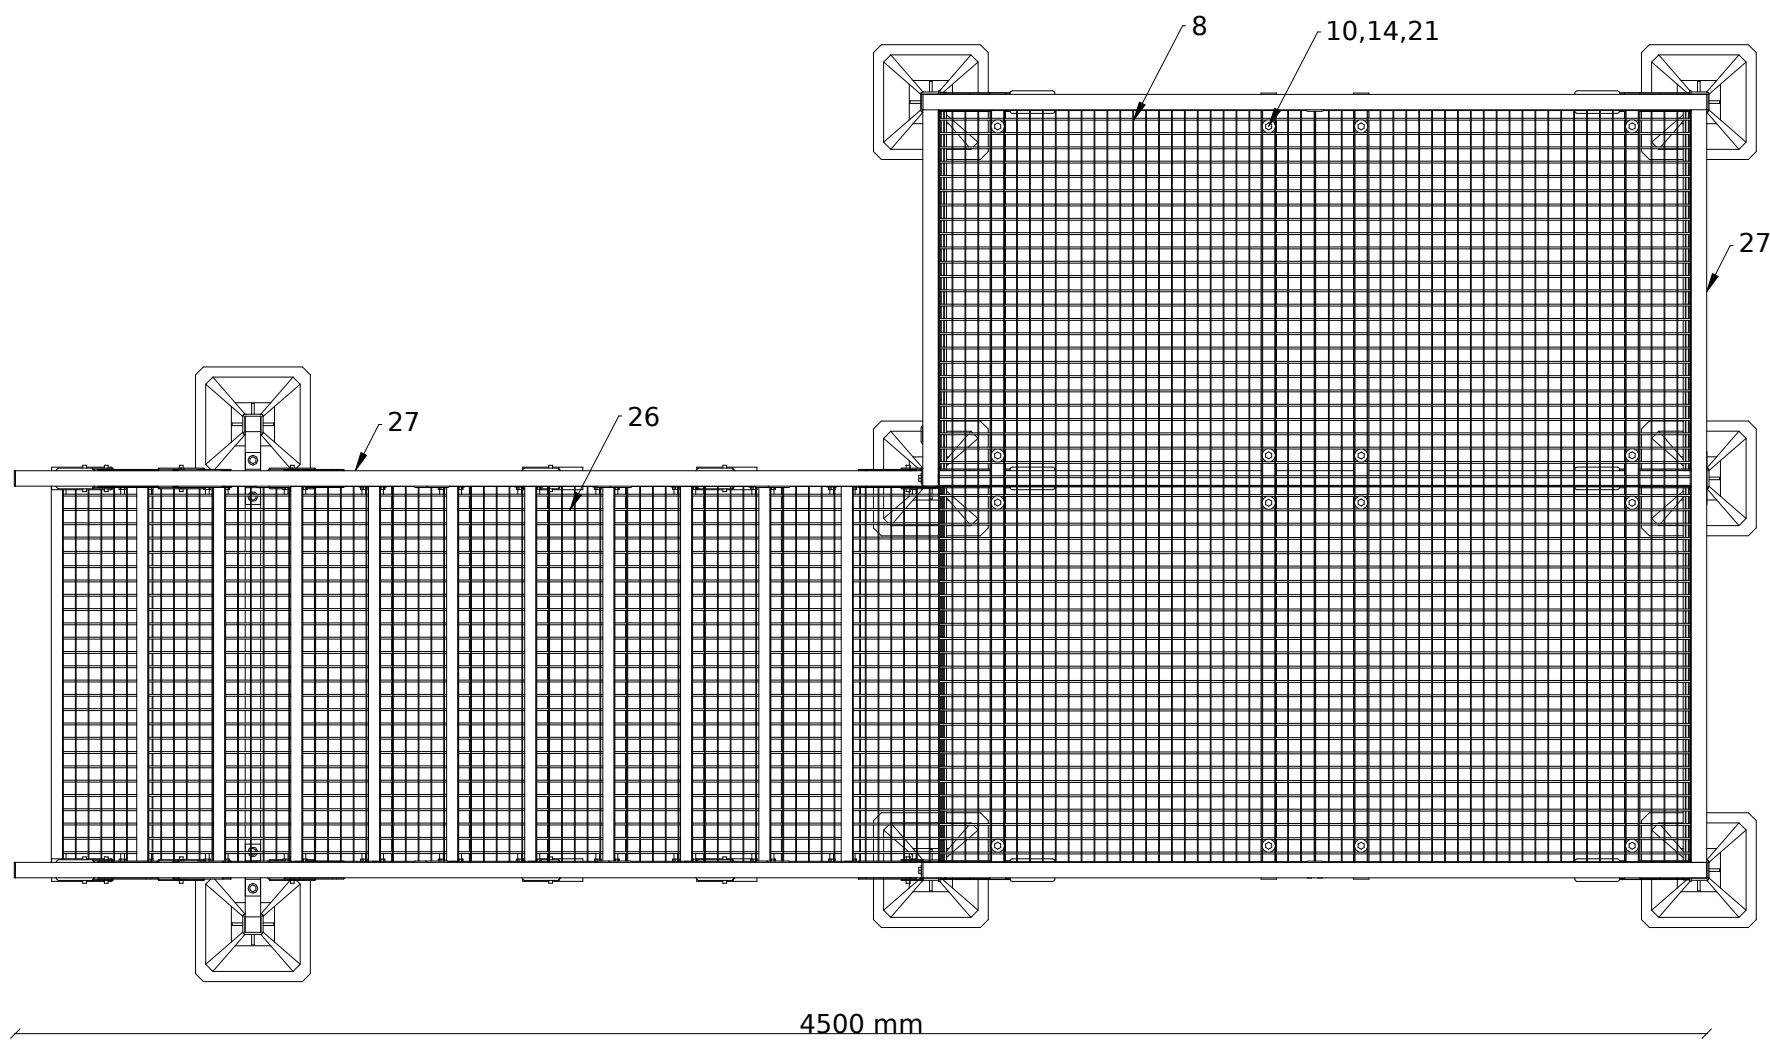

detal 1 - kształtka XPMX2D4

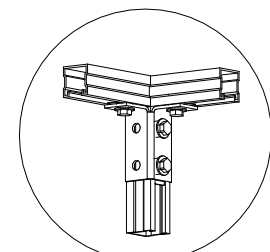

detal 2 - kształtka XPMX3D4

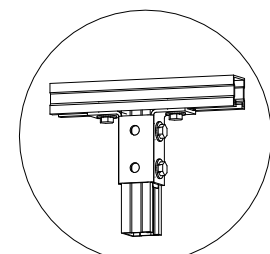

| Lp. | Oznaczenie do zamówienia | Numer katalogowy | Nazwa                                        | Ilość dla jednej podpory |
|-----|--------------------------|------------------|----------------------------------------------|--------------------------|
| 1   | XP-X7-MF                 | 81170070008      | Kształtka X7 profilu szer. 41mm              | 44,00                    |
| 2   | ZS-MH                    | 81101416205      | Zaślepka profilu MH                          | 4,00                     |
| 3   | ZS-MF                    | 81101414105      | Zaślepka profilu MF                          | 17,00                    |
| 4   | ZS-MG                    | 81101412105      | Zaślepka profilu MG                          | 4,00                     |
| 5   | OG-CWKZ-300              | 81140030001      | Wspornik P6 profilu szer. 41mm dł.310 mm     | 6,00                     |
| 6   | XP-KT-MF90               | 81141090008      | Wspornik montażowy 90 profilu szer. 41mm     | 12,00                    |
| 7   | XP-ST-SMF                | 81125041418      | Stopa ST-S profilu MF SKR                    | 6,00                     |
| 8   | KW10X10                  | 8100010001       | Krata wema 1000mm x 1000mm                   | 4,00                     |
| 9   | XP-PD-10                 | 81480101008      | Podkładka M10 fi 10,5mm śr. 26mm             | 397,00                   |
| 10  | XP-PD-10-P               | 81480201008      | Podkładka M10 fi 10,5mm śr. 36mm             | 16,00                    |
| 11  | XP-PDC-MF                | 81107414108      | Podkładka M12 profilu szer. 41mm             | 11,00                    |
| 12  | XP-105-M10X30            | 81402100308      | Śruba 105 6-kąt. M10X30                      | 327,00                   |
| 13  | XPMX1D4                  | 81141100008      | Kształtka XPMX1D profilu 41mm                | 8,00                     |
| 14  | XP-105-M10X60            | 81402100608      | Śruba 105 6-kąt. M10X60                      | 22,00                    |
| 15  | XP-105-M10X80            | 81402100808      | Śruba 105 6-kąt. M10X80                      | 15,00                    |
| 16  | XP-144-M10               | 81490010008      | Nakrętka 6-kąt. 144 M10                      | 49,00                    |
| 17  | XP-STRG-MF               | 81126041418      | Stopa regulowana STRG profilu szer. 41mm     | 20,00                    |
| 18  | PDT-MF-305               | 83030520415      | Podpora dachowa tworzywowa profilu MF 305mm  | 8,00                     |
| 19  | XP-EZP-MF-M10            | 81140411008      | Nakrętka ślizgowa EZP M10 profilu szer. 41mm | 252,00                   |
| 20  | XP-NSZ-MF-M10            | 81190411018      | Nakrętka ślizgowa NSZ M10 profilu szer. 41mm | 63,00                    |
| 21  | XPMX2D4                  | 81141200008      | Kształtka XPMX2D profilu 41mm                | 8,00                     |
| 22  | XPMX3D4                  | 81141300008      | Kształtka XPMX3D profilu 41mm                | 17,00                    |
| 23  | XP-XZ7-MF                | 81141070018      | Kształtka XZ7 90 profilu szer. 41mm          | 10,00                    |
| 24  | XP-XK-MH                 | 81141620008      | Kształtka kapeluszkowa XK profilu MH         | 2,00                     |
| 25  | XP-SZ-MG2,0-6000         | 80741212068      | Profil MG2,0 6000mm                          | 0,80                     |
| 26  | SW10X27                  | 8100027001       | Stopień wema 1000mm x 270mm                  | 11,00                    |
| 27  | XP-SZ-MF2,5-6000         | 80741412568      | Profil MF2,5 6000mm                          | 18,25                    |
| 28  | XP-SZ-MH2,5-6000         | 80741622568      | Profil MH2,5 6000mm                          | 2,35                     |



TYTUŁ RYSUNKU:

Schemat montażowy podestu serwisowego

OPRACOWAŁ:

mgr inż. Olga Łapińska

INWESTYCJA / WYKONAWCA:

-

NR RYS.:

271/1/23/2

DATA:

26.01.2023

Niniejszy rysunek stanowi informację o produktach THALE Sp. z o.o. Sp. k. i warunkach ich zastosowania; został opracowany na podstawie dokumentacji technicznej THALE Sp. z o.o. Sp. k., nie stanowi projektu w rozumieniu właściwych przepisów