


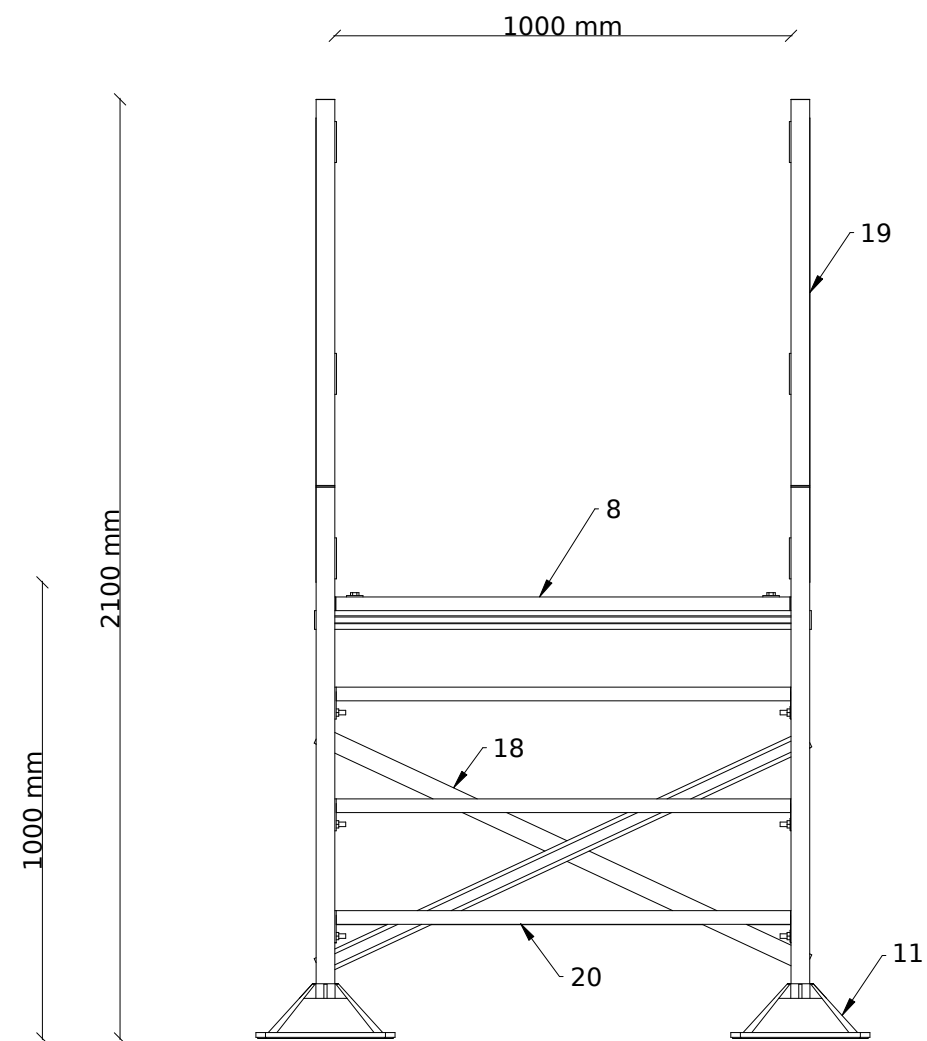
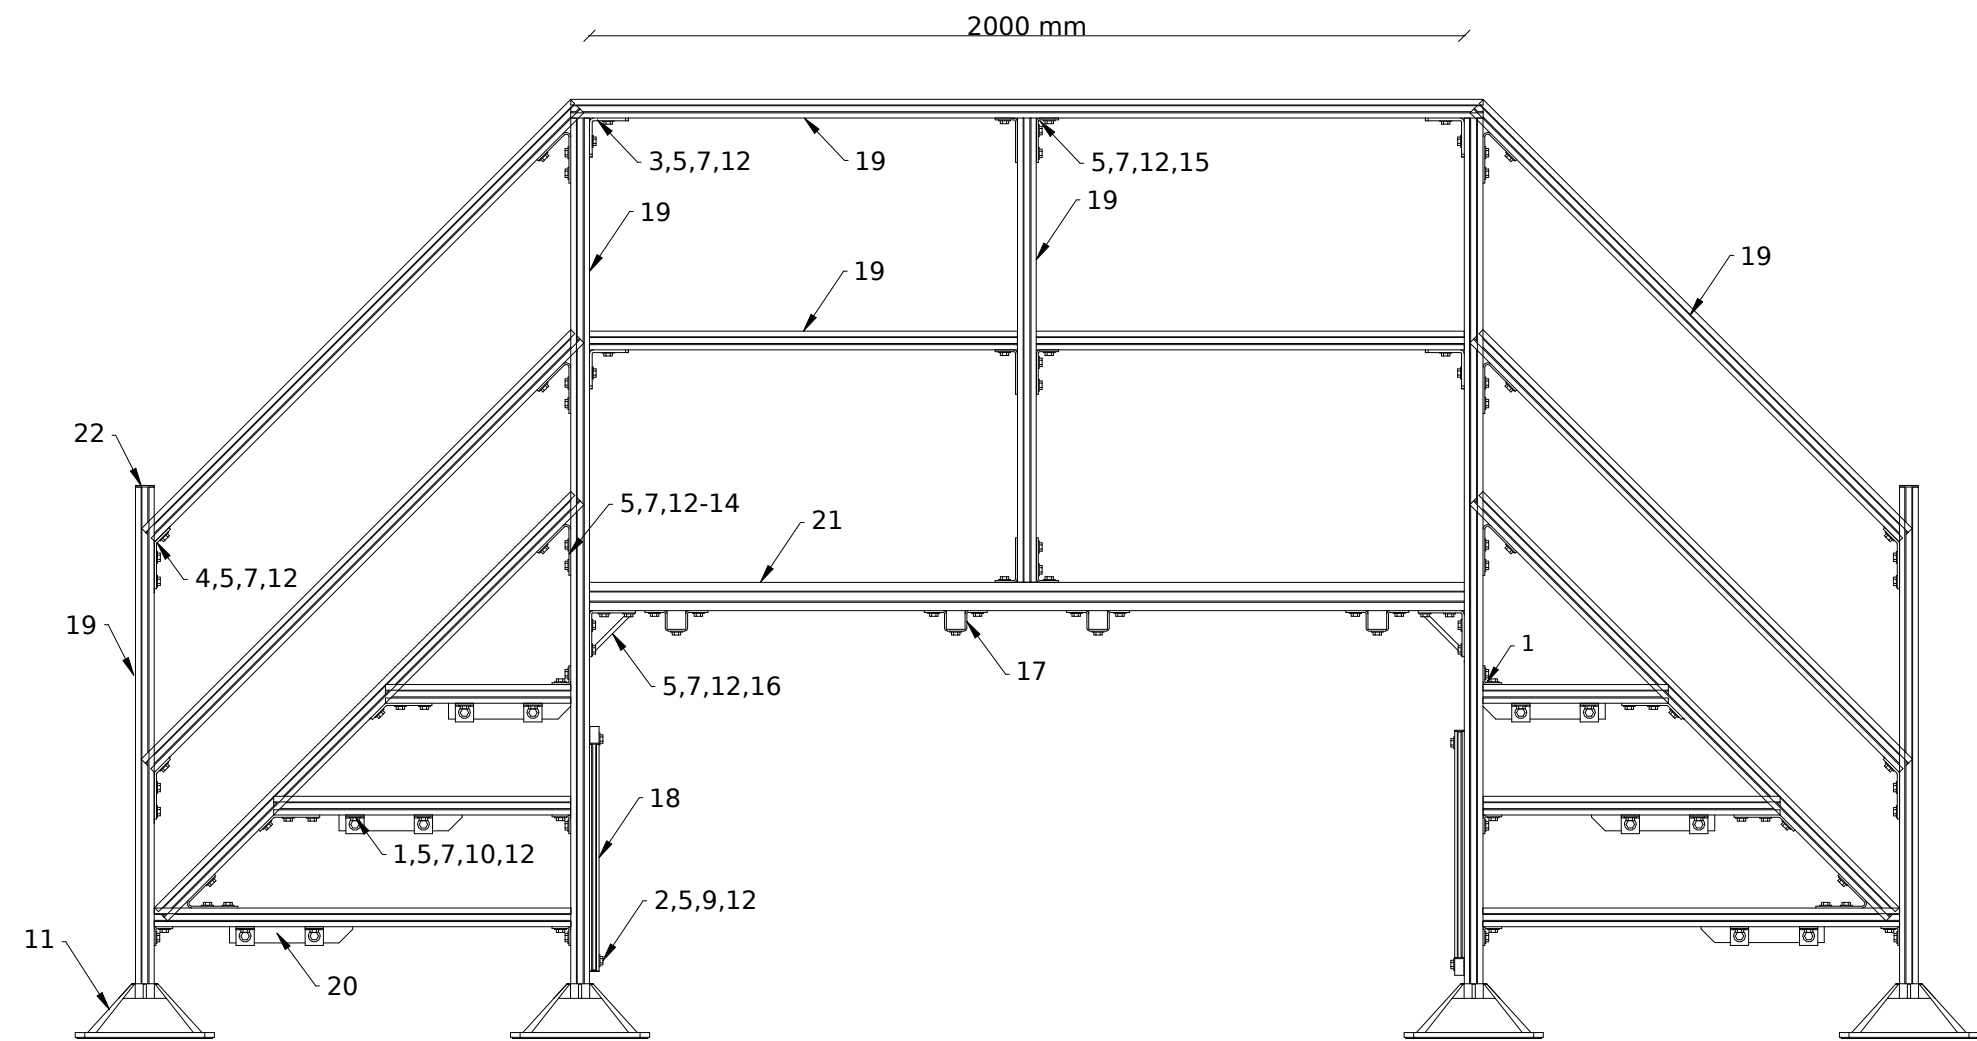
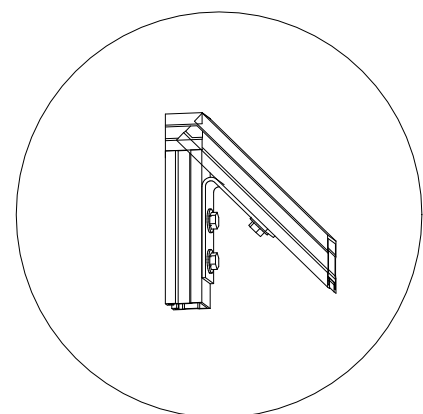


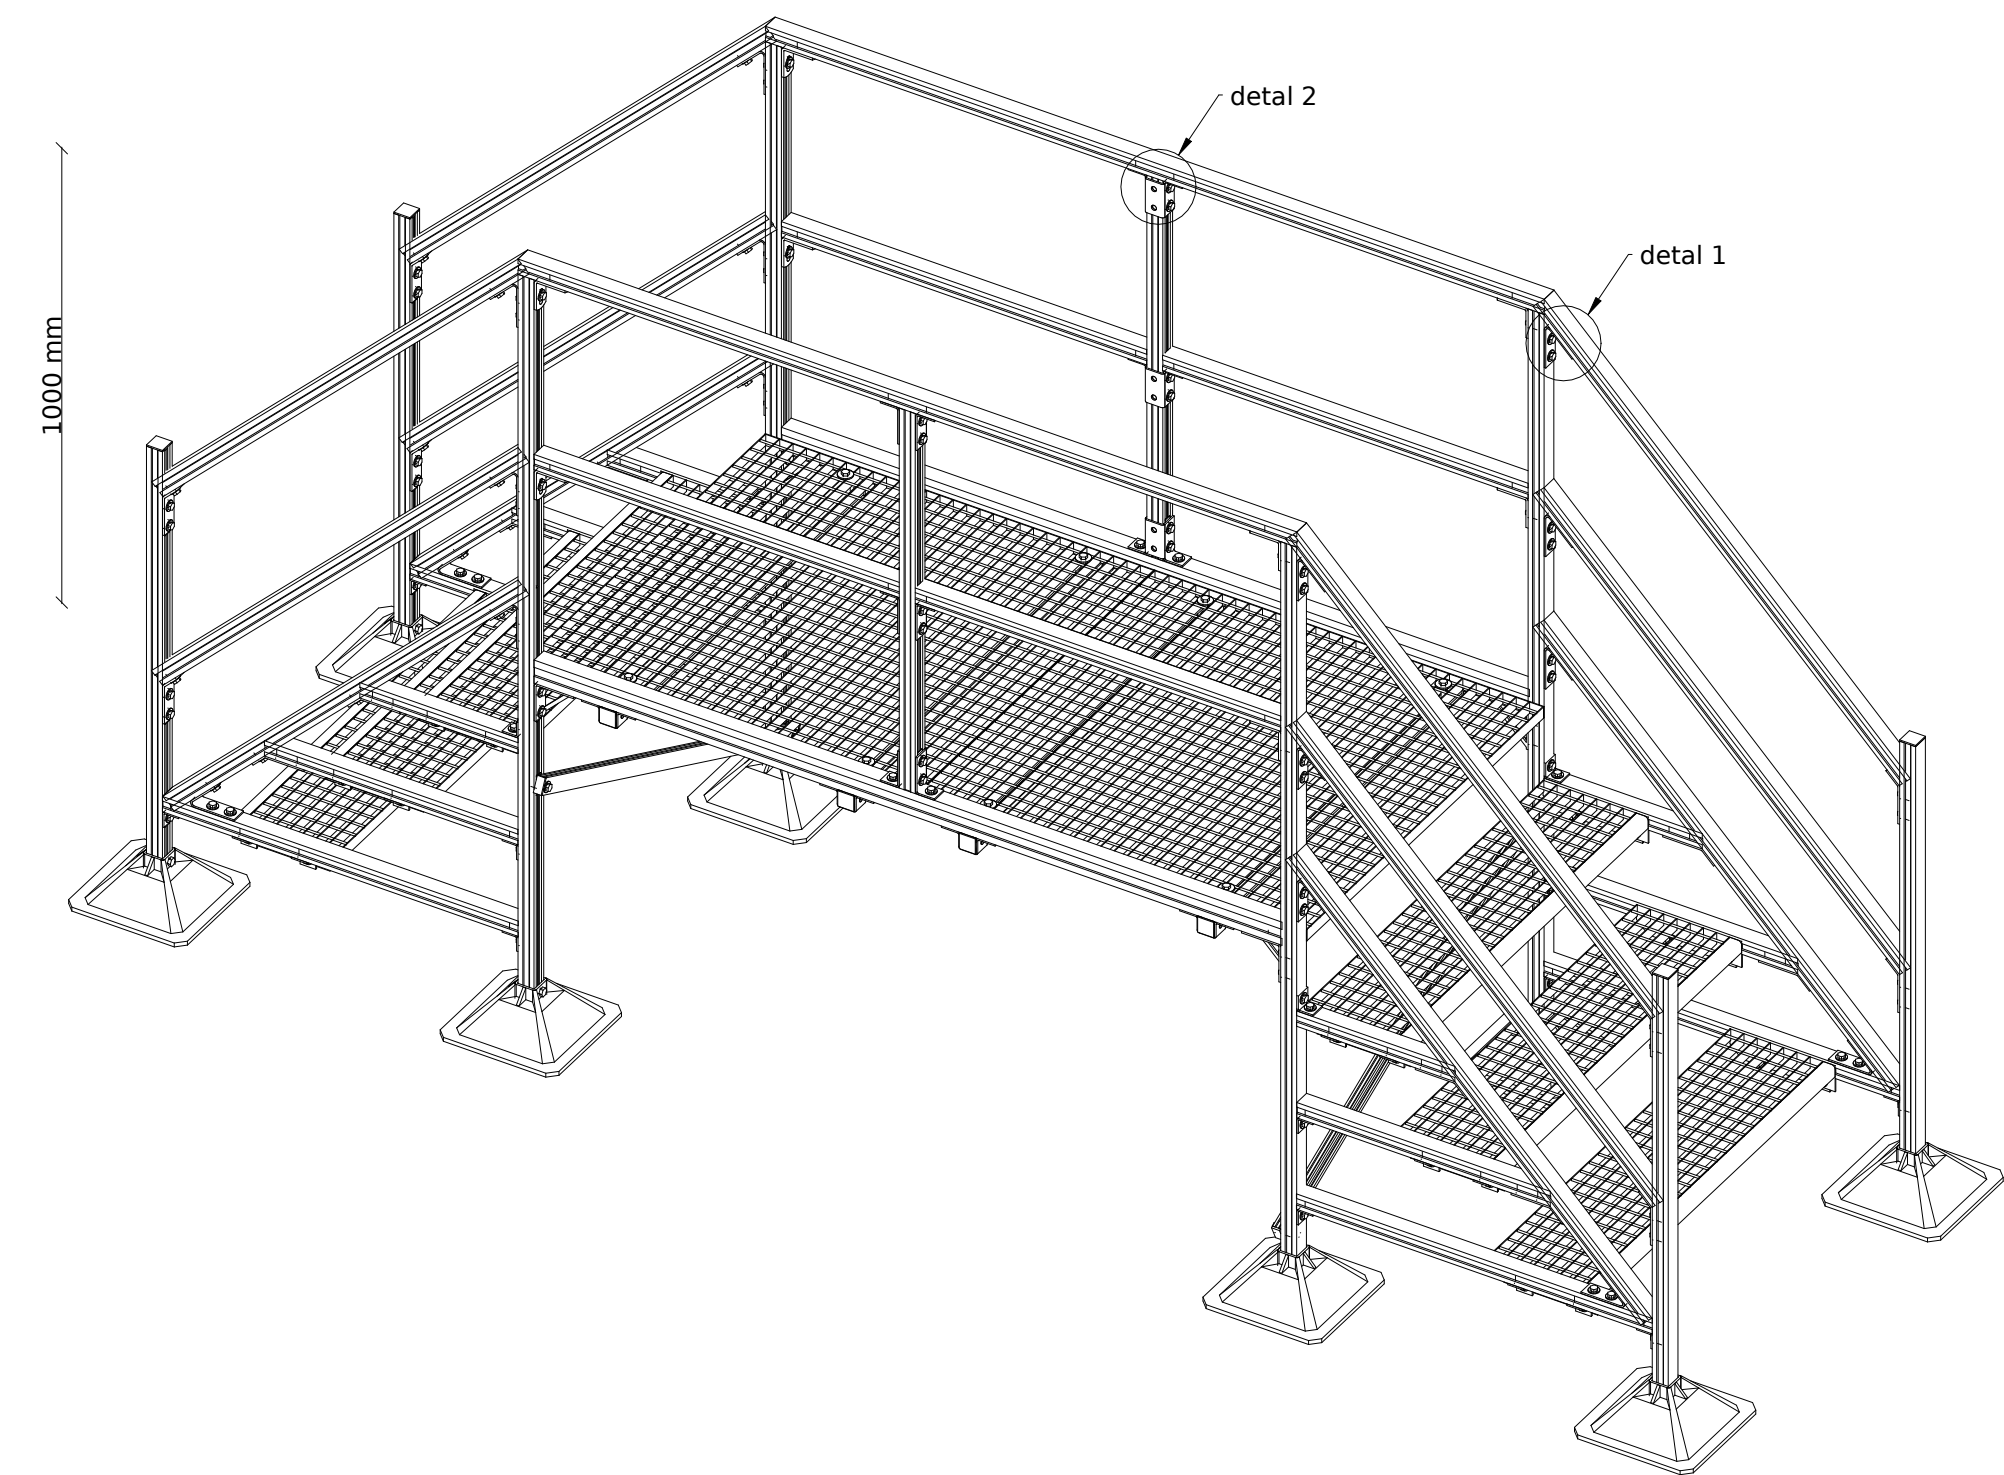

detal 1 - kształtka XPMX1D4

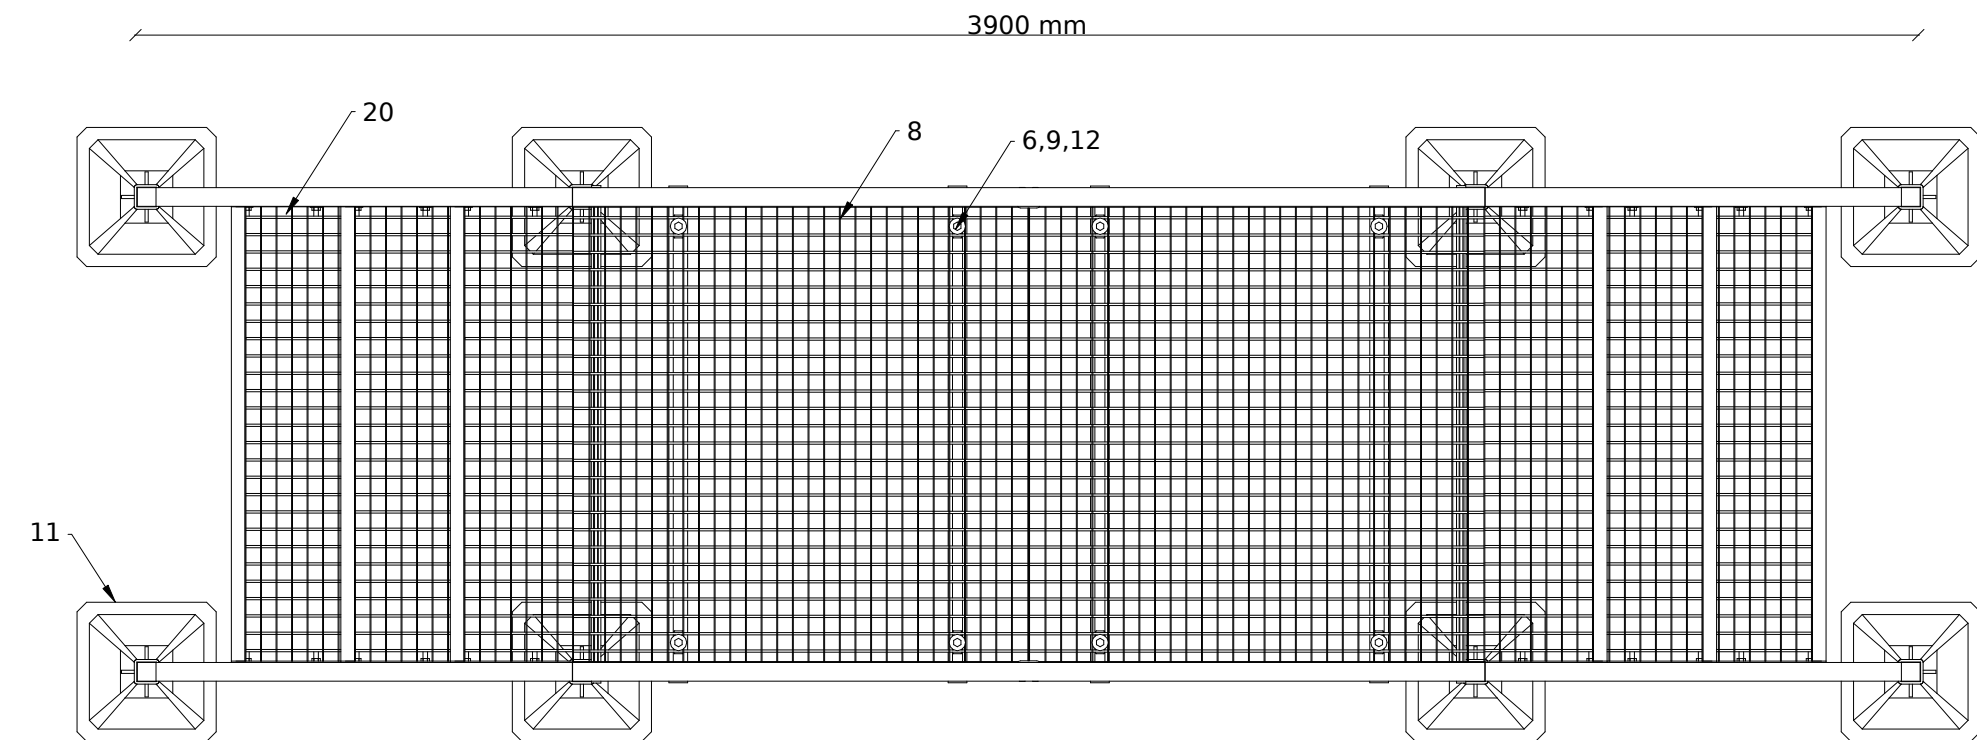

detal 2 - kształtka XPMX3D4

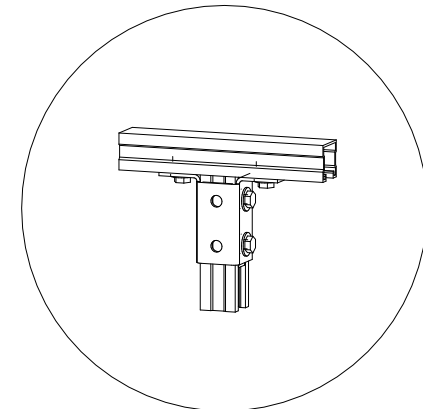

Lp.	Oznaczenie do zamówienia	Numer katalogowy	Nazwa	Ilość dla jednej podpory
1	XP-X7-MF	81170070008	Kształtka X7 profilu szer. 41mm	40,00
2	ZS-MG	81101412105	Zaślepka profilu MG	4,00
3	XP-KT-MF90	81141090008	Wspornik montażowy 90 profilu szer. 41mm	8,00
4	OG-XX3-MF135-P	81141231351	Kształtka XX3 135 fi17mm profilu szer. 41mm	16,00
5	XP-PD-10	81480101008	Podkładka M10 fi 10,5mm śr. 26mm	284,00
6	XP-PD-10-P	81480201008	Podkładka M10 fi 10,5mm śr. 36mm	8,00
7	XP-105-M10X30	81402100308	Śruba 105 6-kąt. M10X30	256,00
8	KW10X10	8100010001	Krata wema 1000mm x 1000mm	2,00
9	XP-105-M10X60	81402100608	Śruba 105 6-kąt. M10X60	12,00
10	XP-144-M10	81490010008	Nakrętka 6-kąt. 144 M10	24,00
11	PDT-MF-305	83030520415	Podpora dachowa tworzywowa profilu MF 305mm	8,00
12	XP-EZP-MF-M10	81140411008	Nakrętka ślizgowa EZP M10 profilu szer. 41mm	184,00
13	XPMX1D4	81141100008	Kształtka XPMX1D profilu 41mm	16,00
14	XP-NSZ-MF-M10	81190411018	Nakrętka ślizgowa NSZ M10 profilu szer. 41mm	60,00
15	XPMX3D4	81141300008	Kształtka XPMX3D profilu 41mm	6,00
16	XP-XZ7-MF	81141070018	Kształtka XZ7 90 profilu szer. 41mm	4,00
17	XP-XK-MF	81141410008	Kształtka kapeluszowa XK profilu MF	8,00
18	XP-SZ-MG2,0-6000	80741212068	Profil MG2,0 6000mm	0,40
19	XP-SZ-MF2,5-6000	80741412568	Profil MF2,5 6000mm	10,00
20	SW10X27	8100027001	Stopień wema 1000mm x 270mm	6,00
21	XP-SZ-MH2,5-2000	80741622528	Profil MH2,5 2000mm	2,00
22	ZS-MF	81101414105	Zaślepka profilu MF	12,00

	TYTUŁ RYSUNKU:	
	Schemat montażowy podestu serwisowego	
	INWESTYCJA / WYKONAWCA:	
OPRACOWAŁ:	mgr inż. Olga Łapińska	NR RYS.:
		271/1/23/1
		DATA:
		26.01.2023
Niniejszy rysunek stanowi informację o produktach THALE Sp. z o.o. Sp. k. i warunkach ich zastosowania; został opracowany na podstawie dokumentacji technicznej THALE Sp. z o.o. Sp. k., nie stanowi projektu w rozumieniu właściwych przepisów		